PLAN SYTUACYJNY

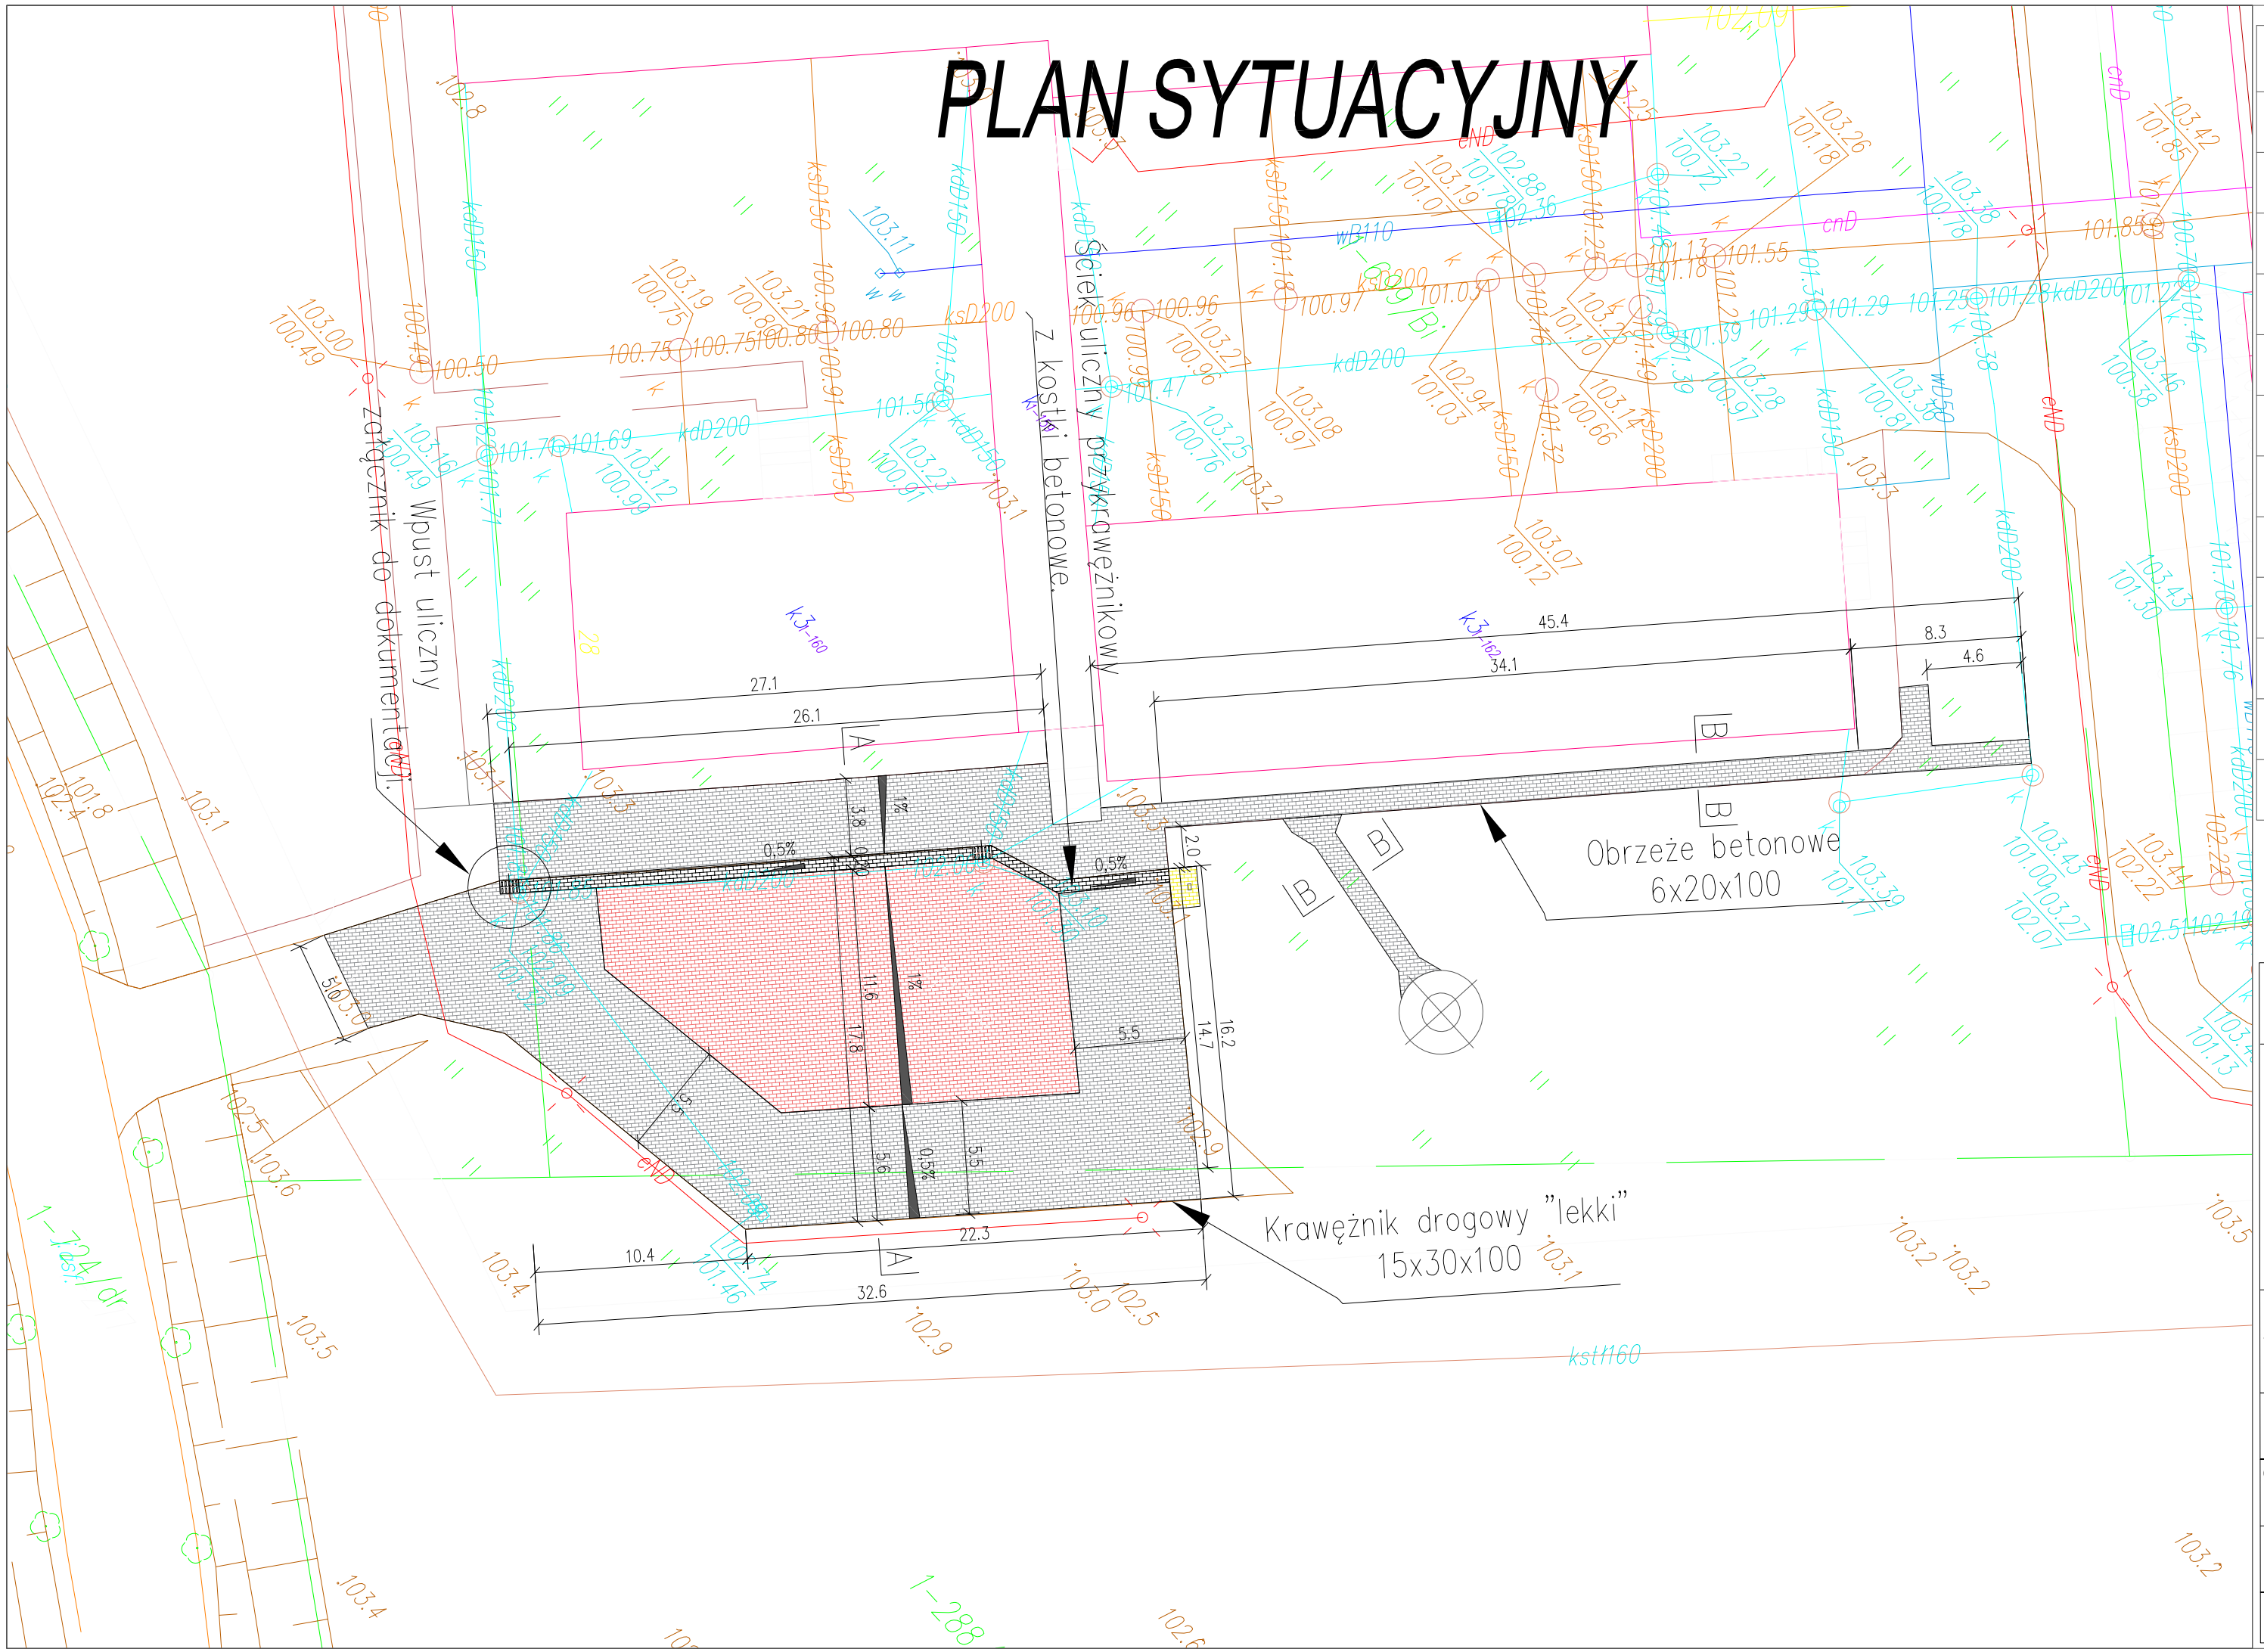

Notatki:

Faza: *Uproszczona dokumentacja techniczno - kosztorysowa*

Obiekt: *Boisko przy Zespole Szkół we Wroniu*

Zadanie:
PRZEBUDOWA BOISKA
przy ZS we Wroniu
Gmina Ryńsk z siedzibą w Wąbrzeźnie

Adres:
Obręb Wronie /0001/
Numery działek: 107/8

Inwestor: *Starostwo Powiatowe*
Adres: *UL. Wolności 44*
87-200 Wąbrzeźno

Temat opracowania:
PLAN SYTUACYJNY

Opracował:	Podpis:
mgr inż. Jacek Oswald	
	Podpis:

Skala 1:500 | data: czerwiec 2017r | rys.nr **PZT1.1**